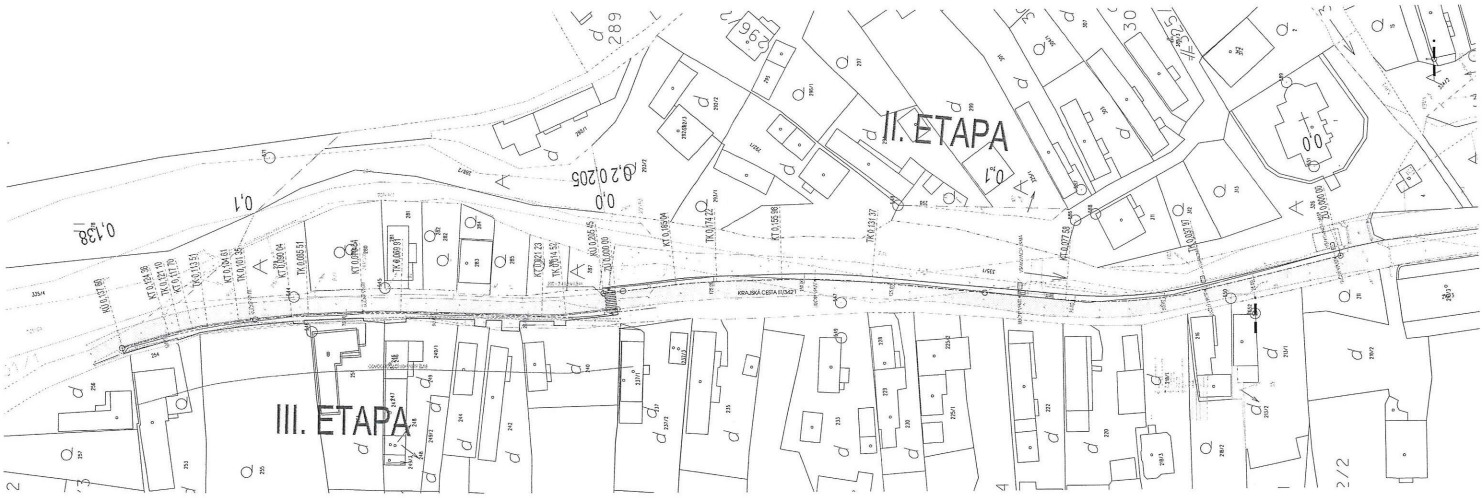

LEGENDA ČIAR

- ZAMERANÉ EXISTUJÚCEHO STAVU
- DAŽĎOVÁ KANALIZÁCIA
- NAVRHOVANÝ STAV
- KAT. MAPA

LEGENDA POVRCHOV

- PLOCHY PRE PEŠÍCH – BETÓNOVÁ DLAŽBA
- EXISTUJÚCE KOMUNIKÁCIE
- CHODNÍK VO VÝKLADE

PRÍLOHA K OZNÁMENIU:
č. SOÚ 233/2022-OcU/SI/297/2022-LI/056/2022-02
ZO DŇA 13.02.2023

SPOLOČNÝ OBECNÝ ÚRAD
pri Obecnom úrade v Širokom
082 ... 1118

VYPRACOVAL: Ing. MIROSLAV LEŠKO	ZODPOVEDNÝ PROJEKTANT: Ing. MIROSLAV LEŠKO	HLAVNÝ KONZIP PROJEKTU: Ing. MIROSLAV LEŠKO	mikroprojekt +421 907 306 527 www.mikroprojekt.com mikroprojekt@gmail.com
STAVEBNÍK: OBEC UPOVCE, UPOVCE 20, 082 26			
MIESTO STAVBY: K.Ú. UPOVCE, P. C. E – 1160/1, 1131/5			DÁTUM: NOVEMBER 2021
STAVBA: UPOVCE – CHODNÍK II. A III. ETAPA			ČÍSLO ZÁKAZKY: 21.01/2
			STUPEŇ PD: DSP
			MIERKA: 1:500 ČÍSLO PRÍLOHY: 3
PRÍLOHA: SITUÁCIA			