



SITUÁCIA

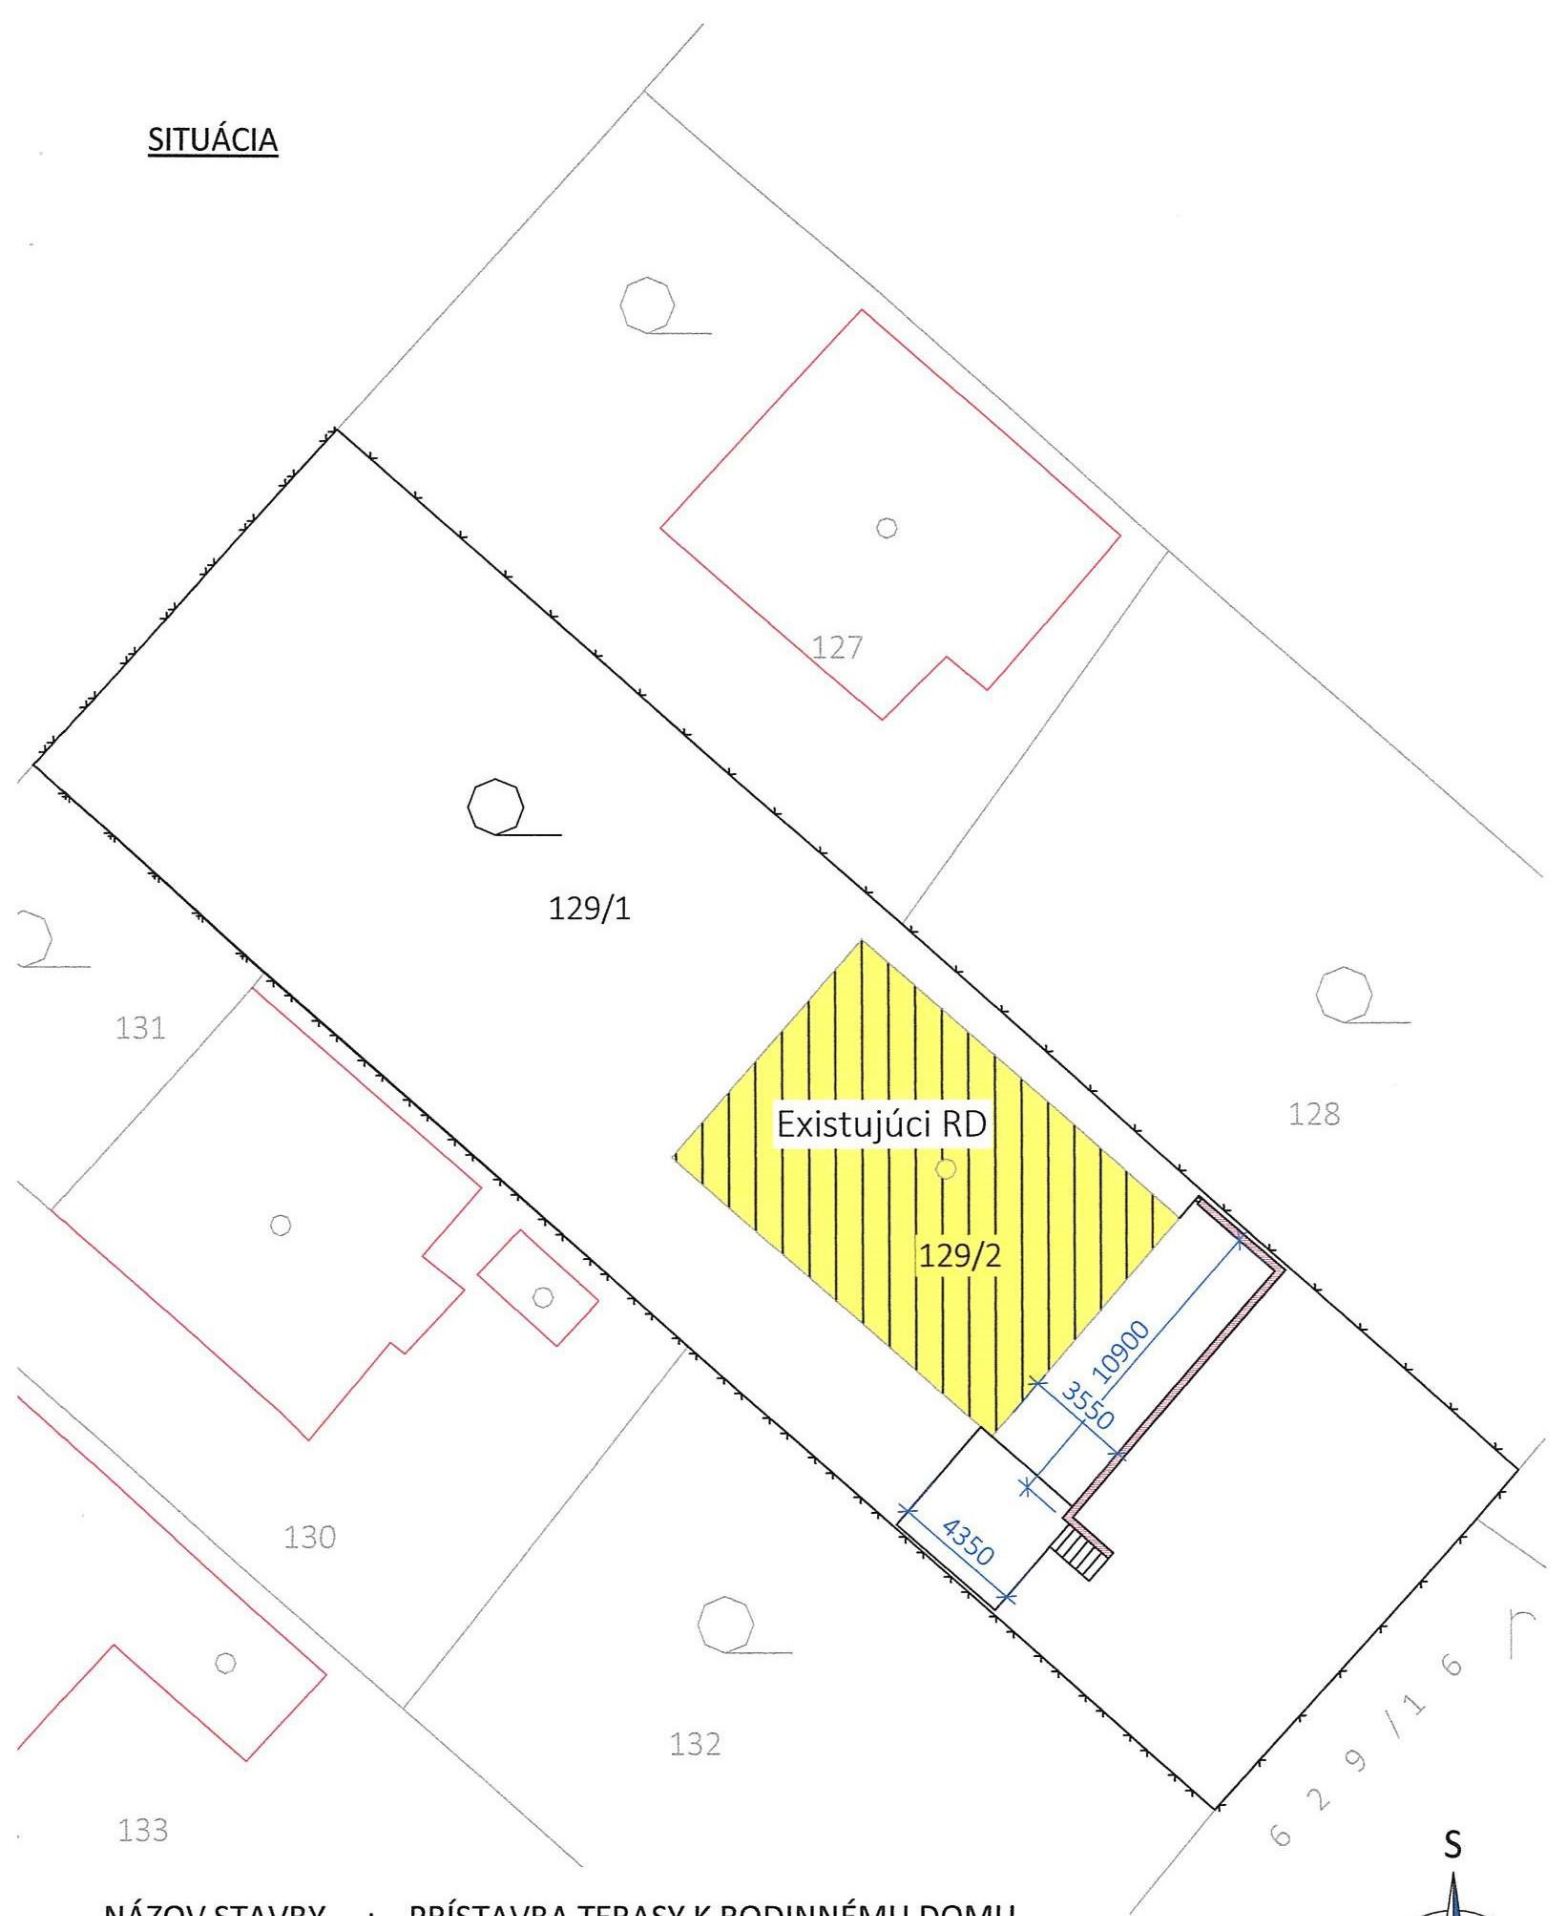

NÁZOV STAVBY : PRÍSTAVBA TERASY K RODINNÉMU DOMU
MIESTO STAVBY : Lipovce, parc. č. KN-C 129/1, k. ú. Lipovce, okres Prešov
INVESTOR : Slavomír KACVINSKÝ a Monika KACVINSKÁ rod. KACVINSKÁ,
Lipovce č. 243, 082 36 Lipovce
PROJEKTANT : Ing. Stanislav Imrich ml., Šindliar 203, 082 36
DÁTUM : 07 / 2021

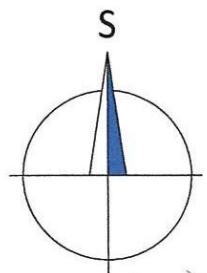

Mierka 1 : 250